

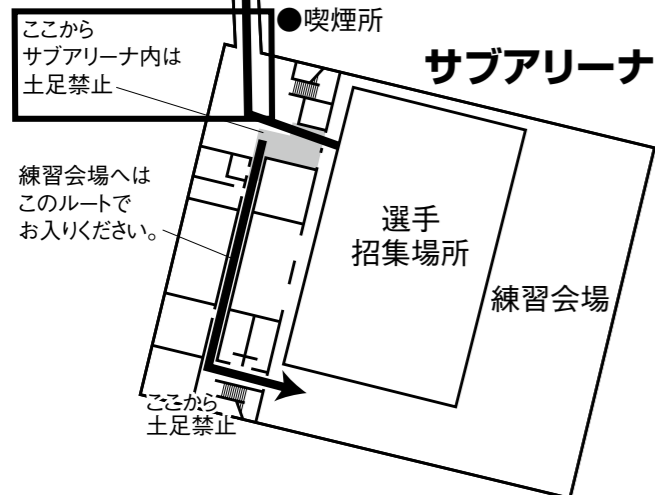
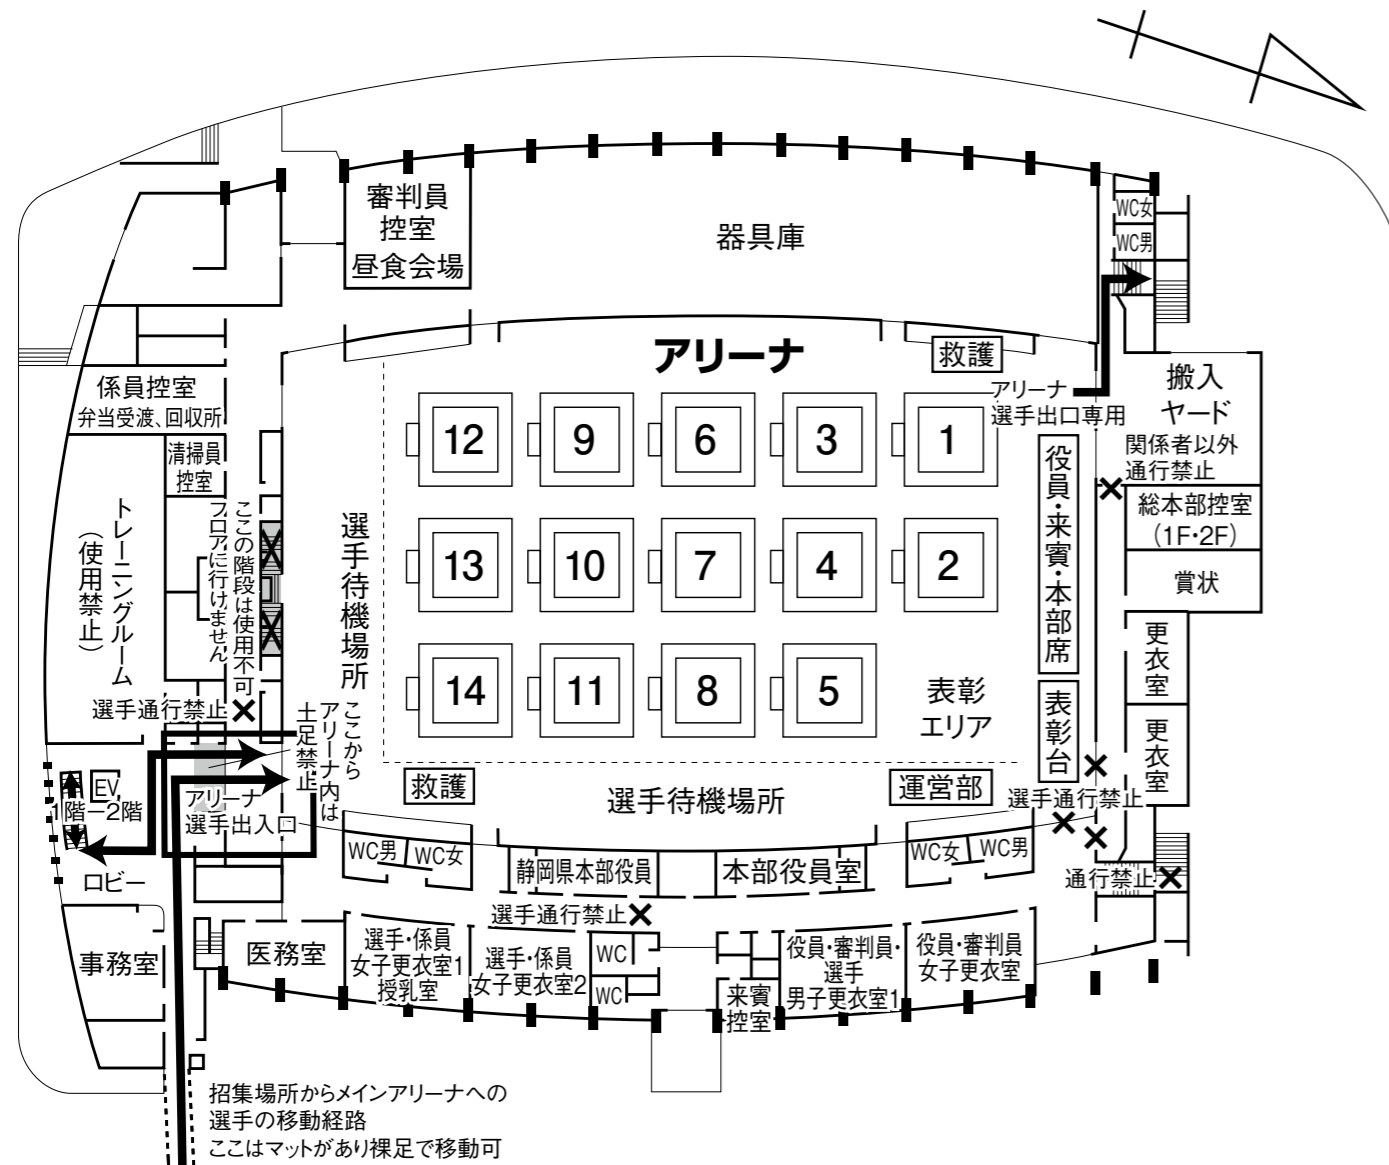


会場平面図 1階

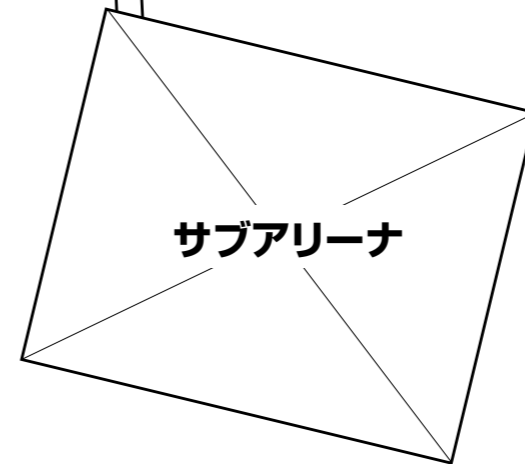

- ◎アリーナとサブアリーナフロアは土足禁止となります。アリーナは入口が1か所になります。
- ◎選手・観客の入り口は、2階南口（エコパスタジアムの向かい）からお入りください。
- ◎裸足で外に出ないでください。
- ◎喫煙は指定の場所で行ってください。
- ◎ゴミは持ち帰ってください。
- ◎別紙の注意事項をご覧ください。

会場平面図 2階

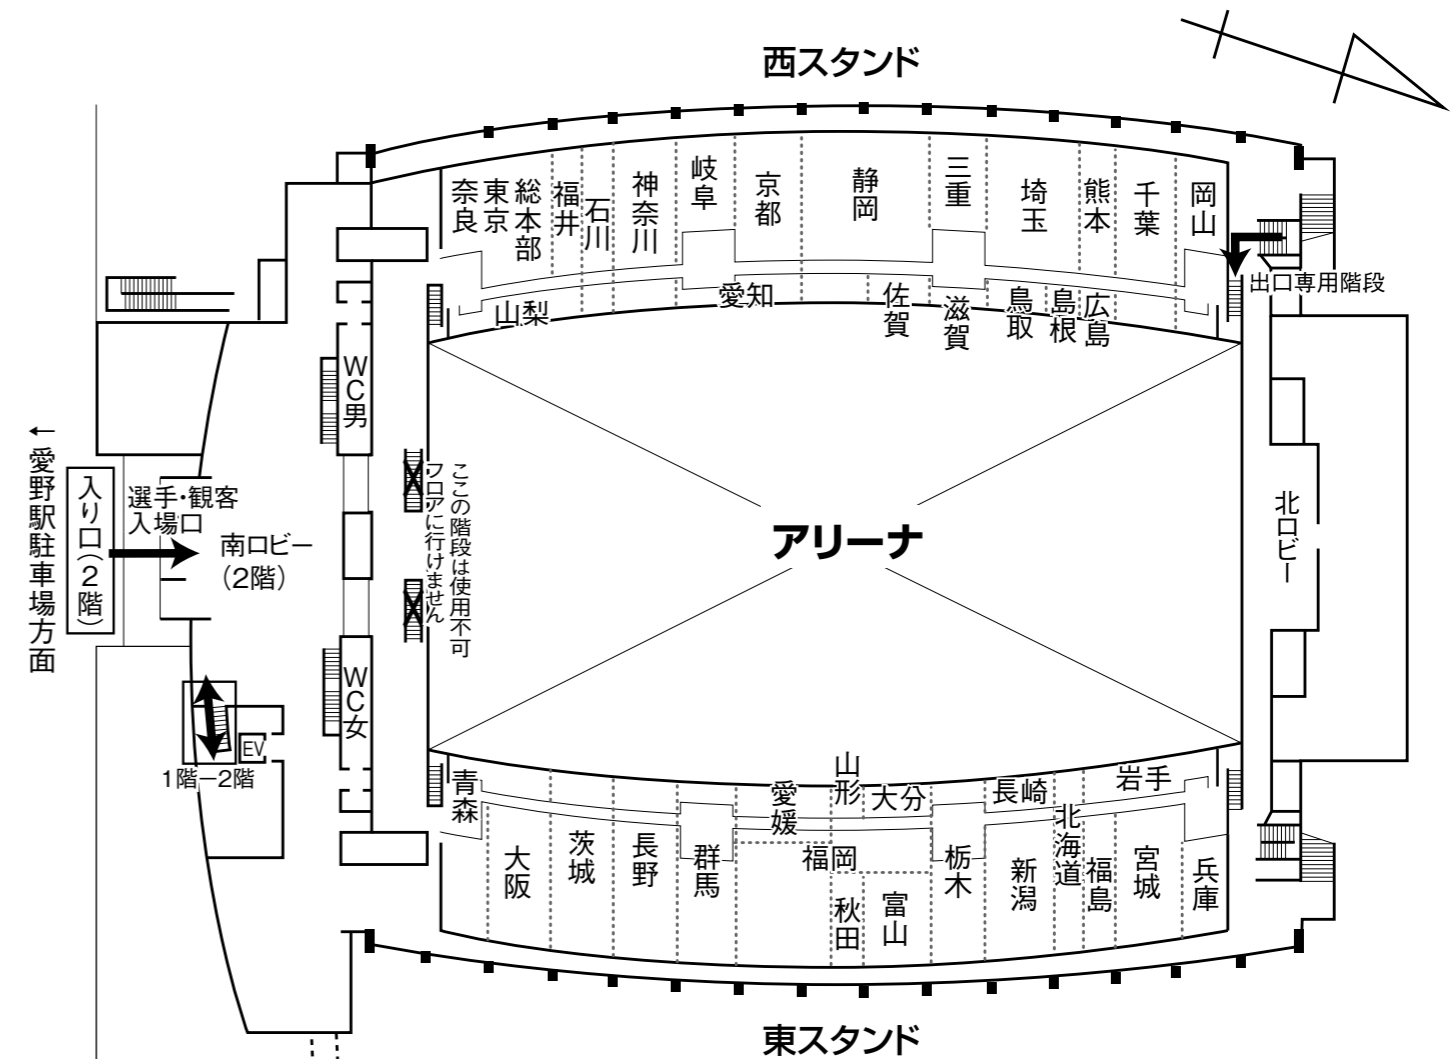

- ◎アリーナ入口は、2階（エコパスタジアムの向かい）です。
- ◎サブアリーナ入口は、1階（アリーナ事務所前通路を抜けた向かい）です。
- ◎WCは、アリーナ2階（3階・4階の客席下部）にあります。